


# 南湖森林公園園内施設位置図

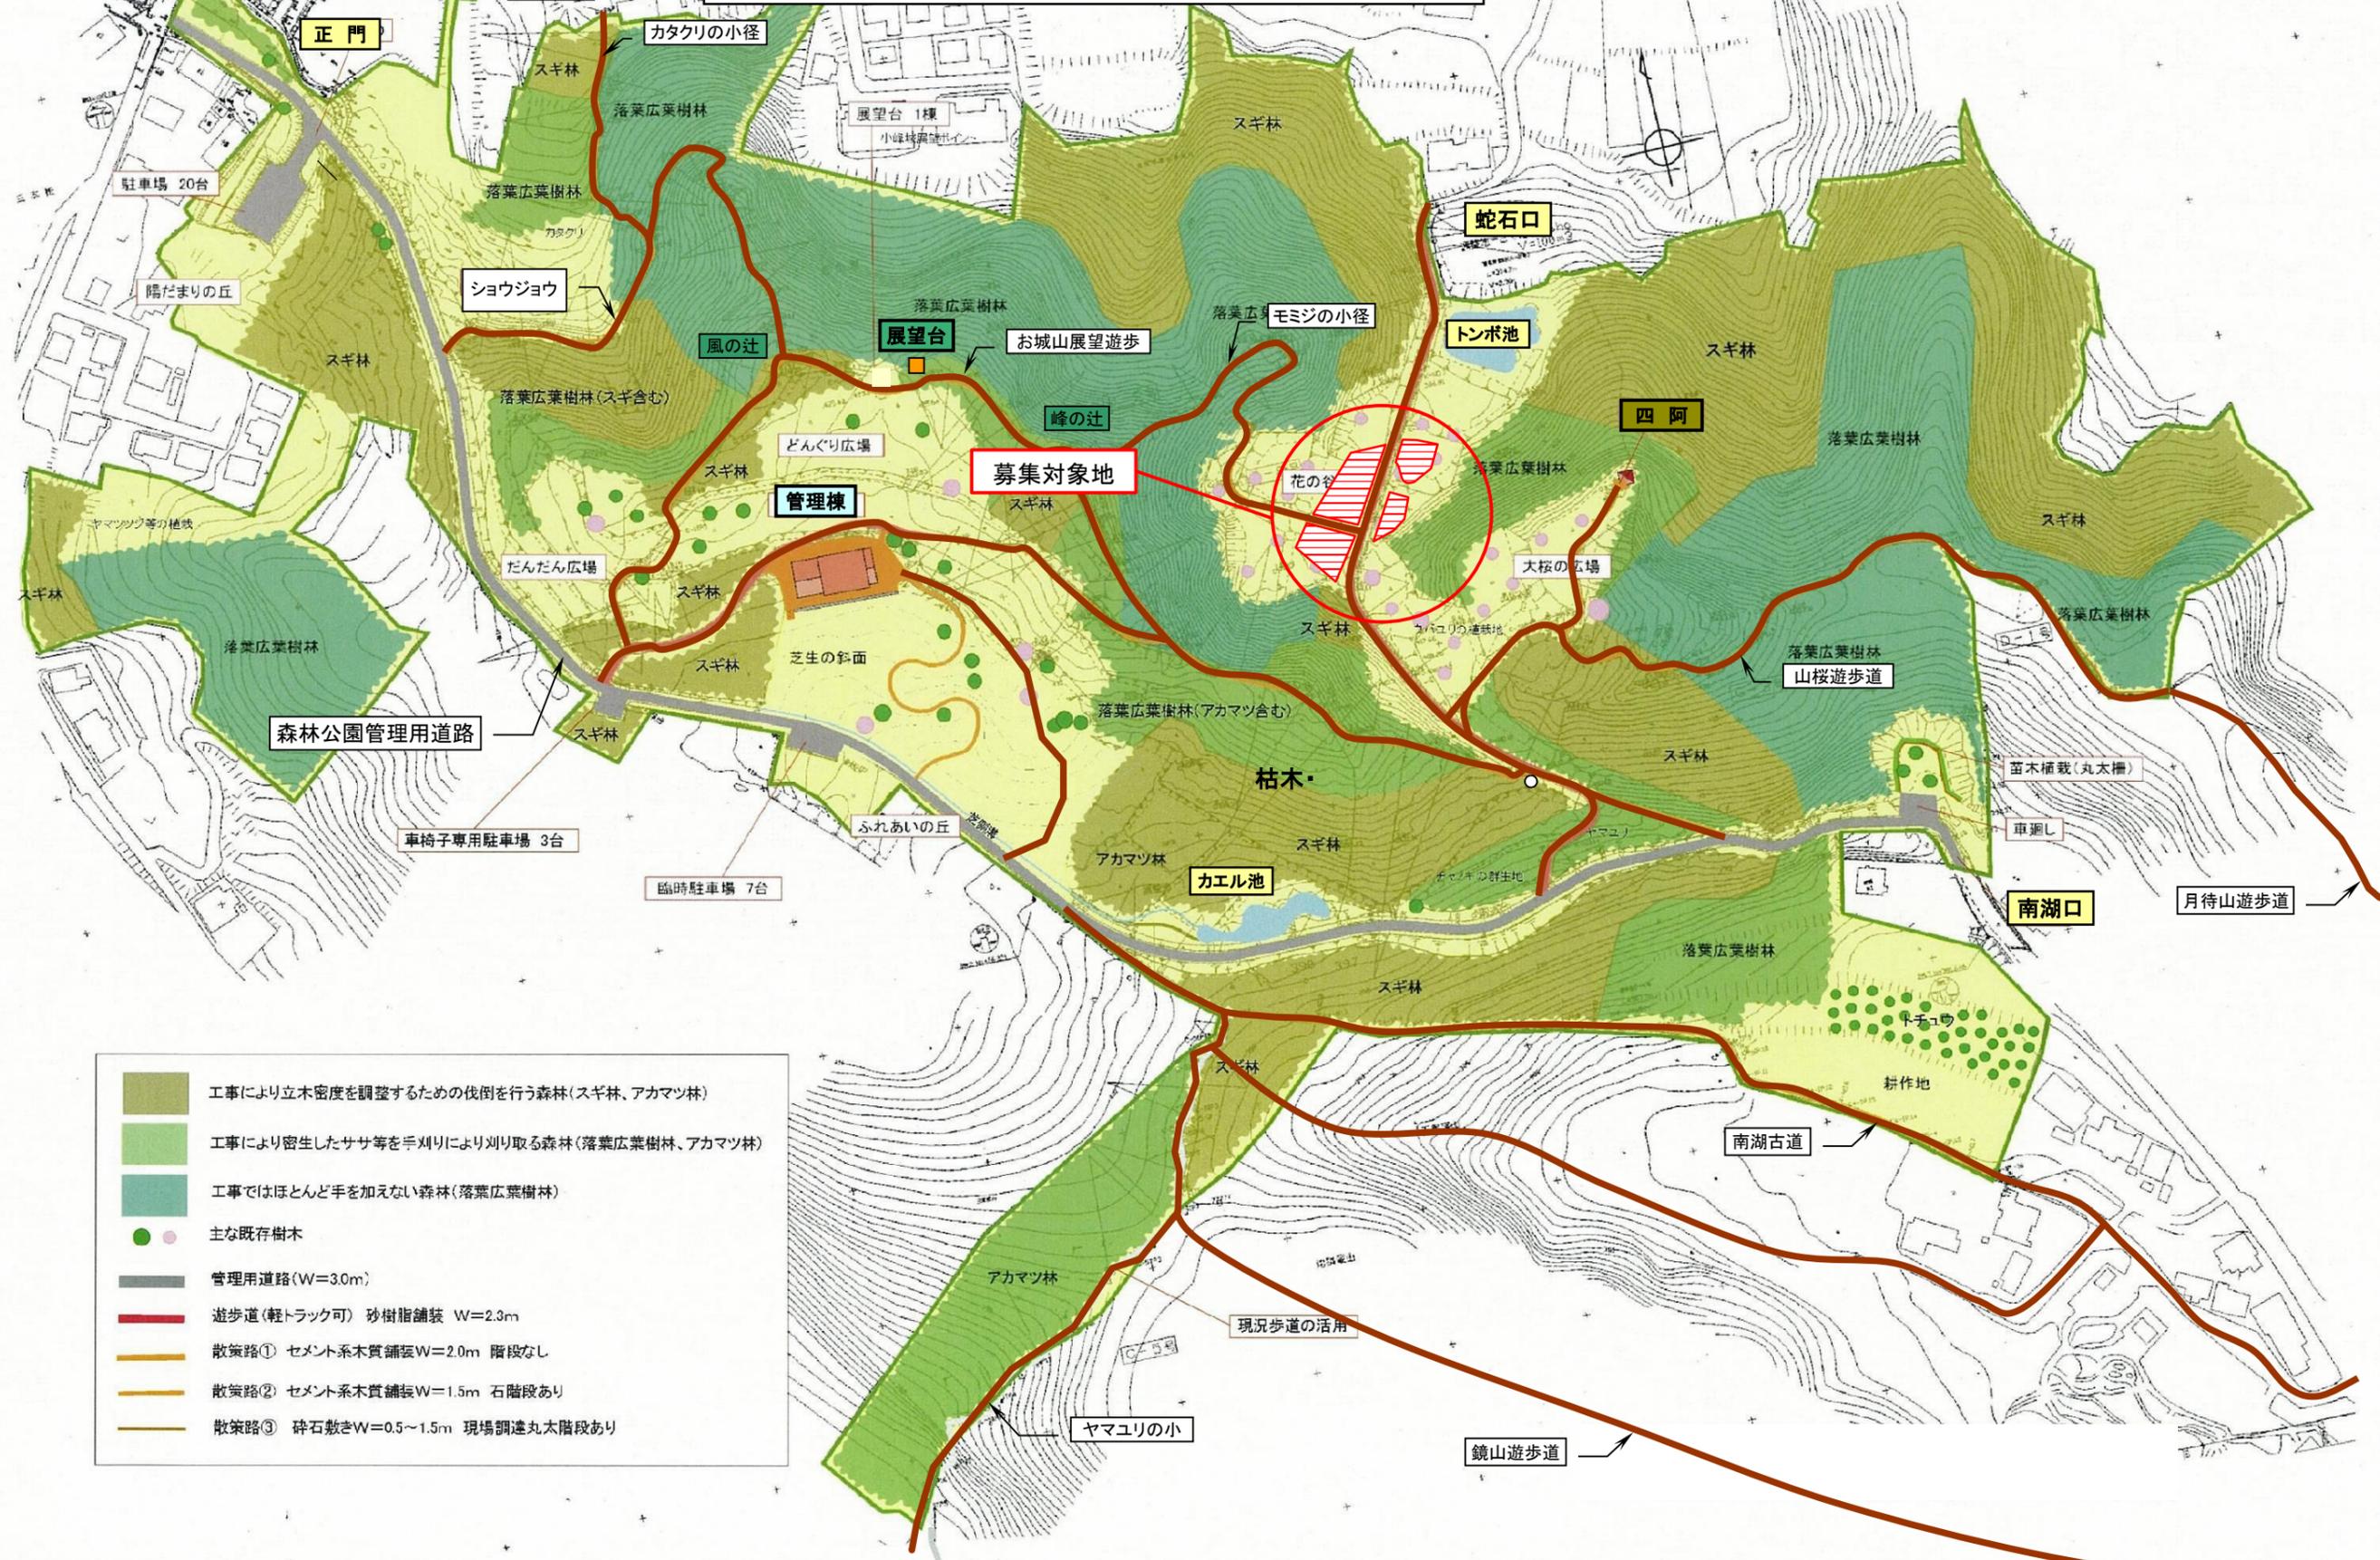

- 工により立木密度を調整するための伐倒を行う森林(スギ林、アカマツ林)
- 工により密生したササ等を手刈りにより刈り取る森林(落葉広葉樹林、アカマツ林)
- 工事ではほとんど手を加えない森林(落葉広葉樹林)
- 主な既存樹木
- 管理用道路(W=3.0m)
- 遊歩道(軽トラック可) 砂樹脂舗装 W=2.3m
- 散策路① セメント系木質舗装W=2.0m 階段なし
- 散策路② セメント系木質舗装W=1.5m 石階段あり
- 散策路③ 砕石敷きW=0.5~1.5m 現場調達丸太階段あり